CORRIDOR C

Partie Sud

Schéma directeur

Infrabel

SITUATION ACTUELLE

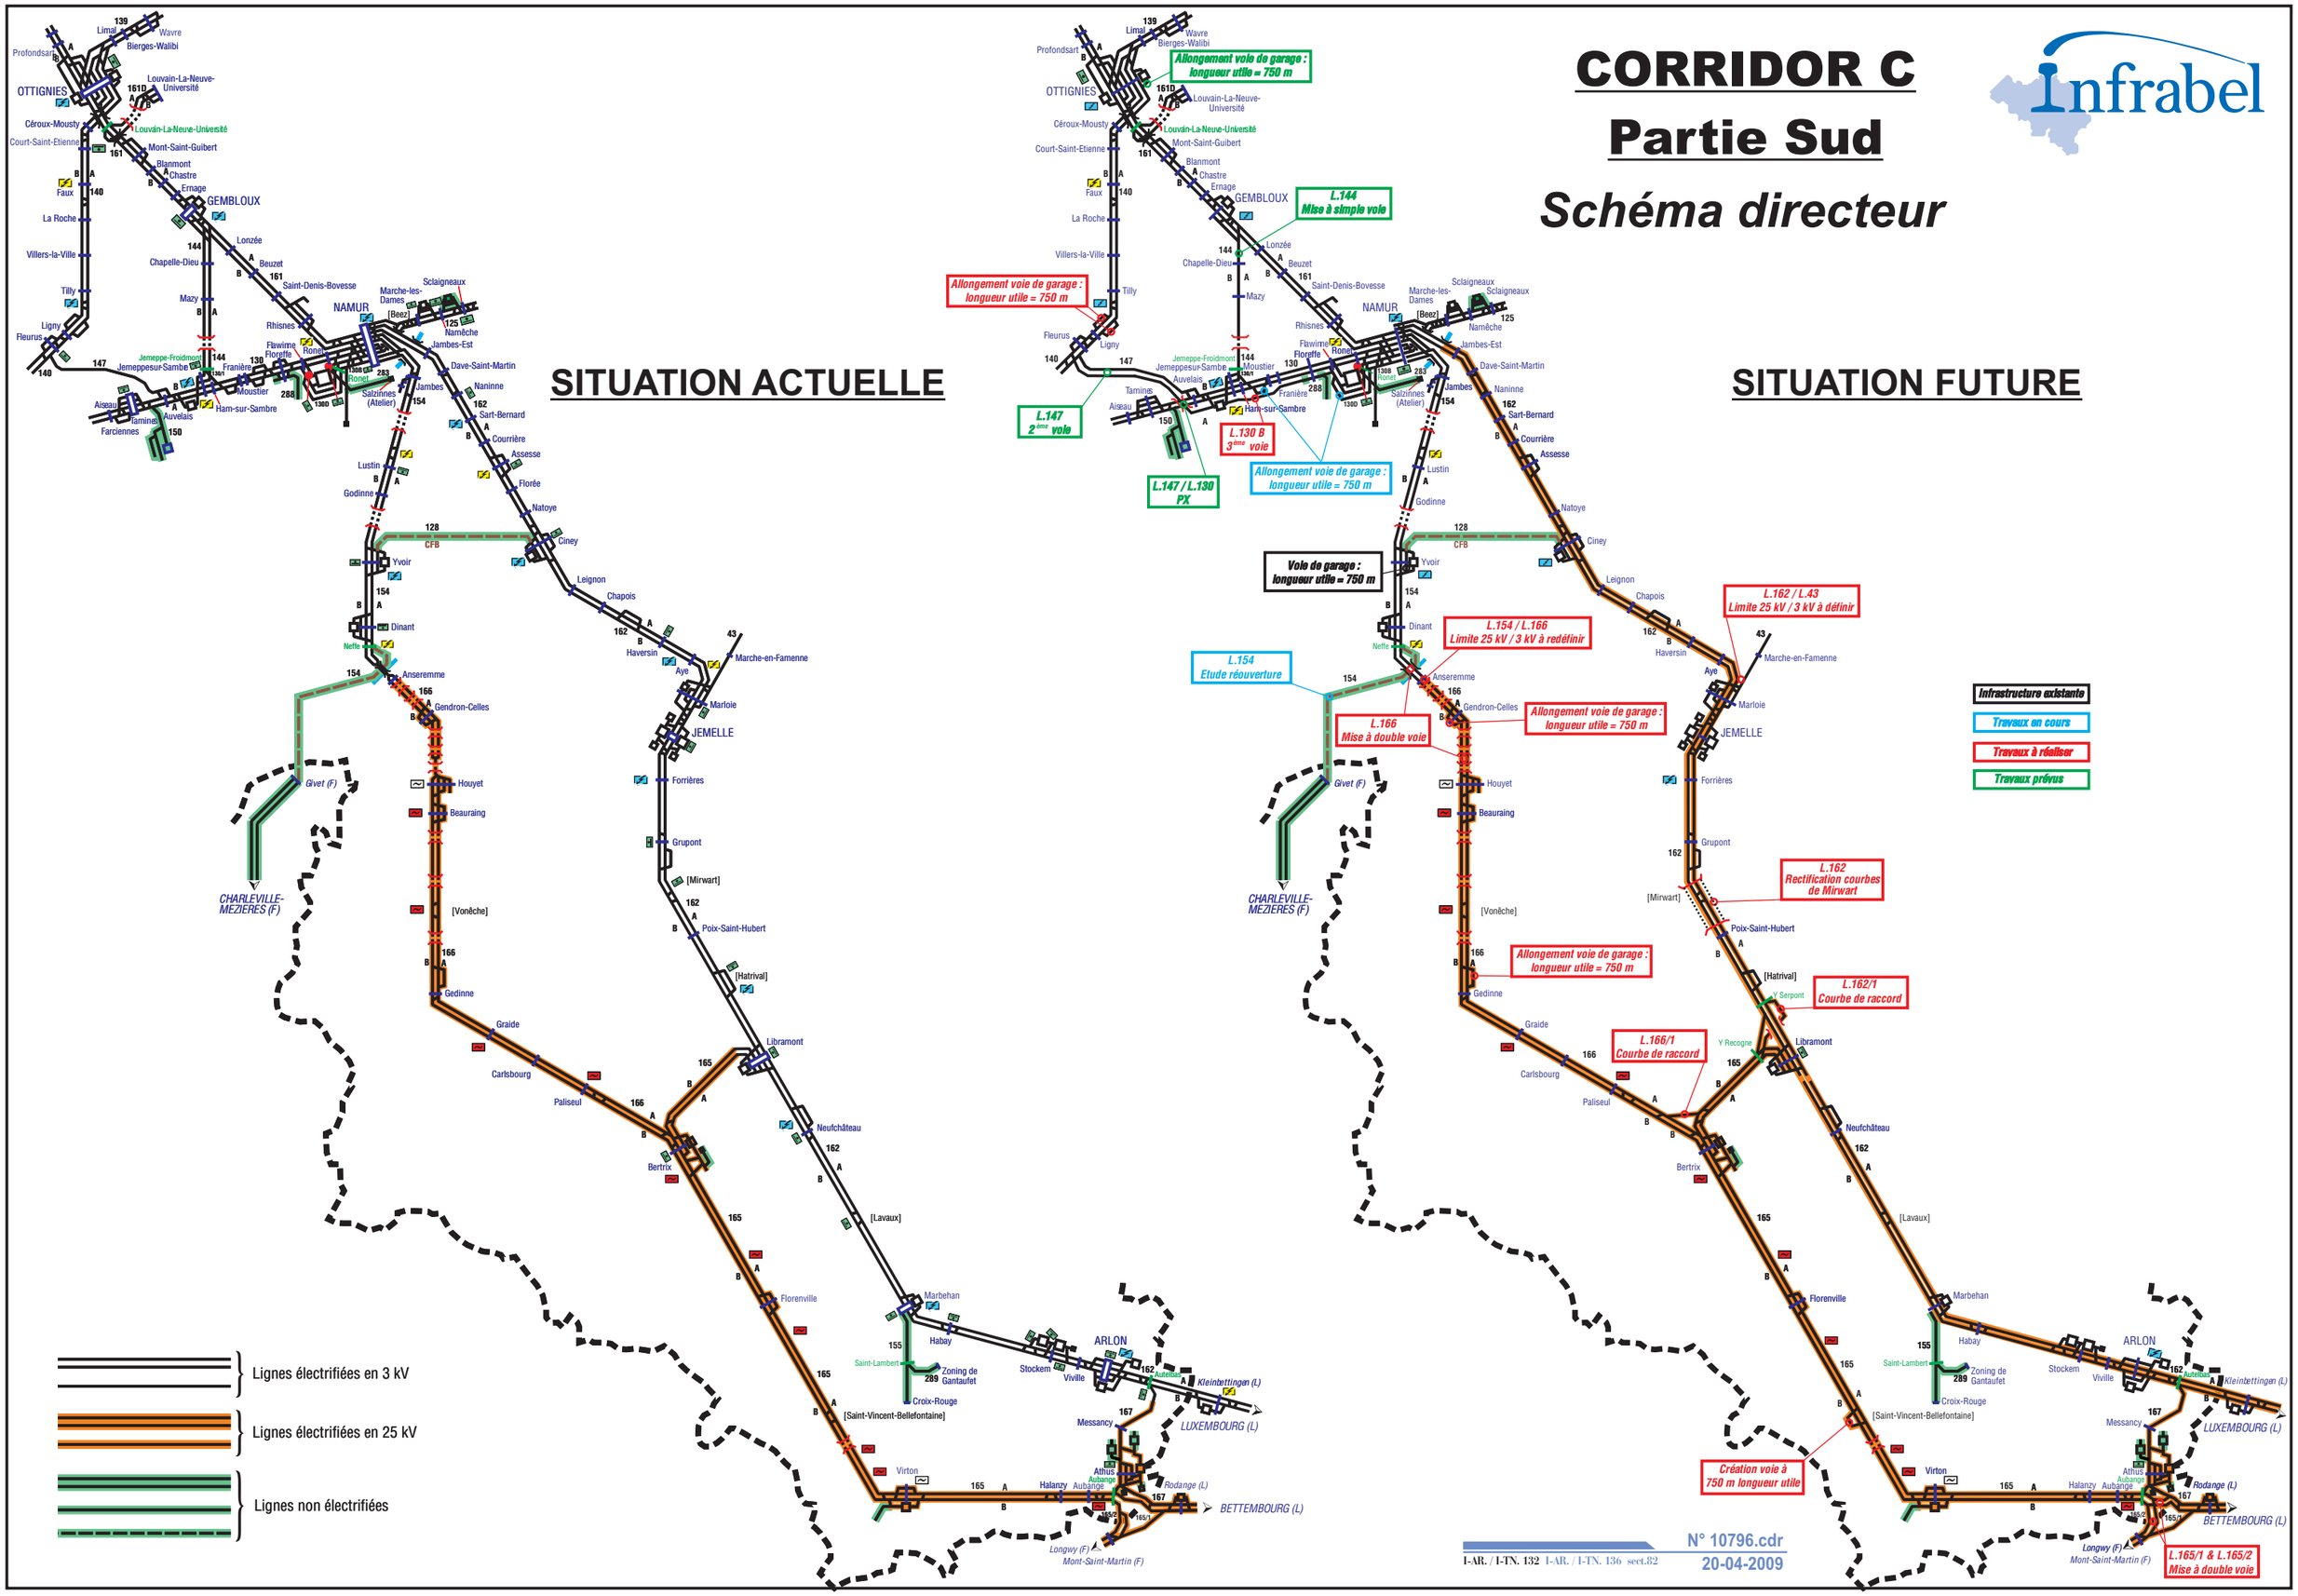

SITUATION FUTURE

N° 10796.cdr
20-04-2009

I-AR. / I-TN. 132 I-AR. / I-TN. 136 sect.82