



SITUATION ACTUELLE

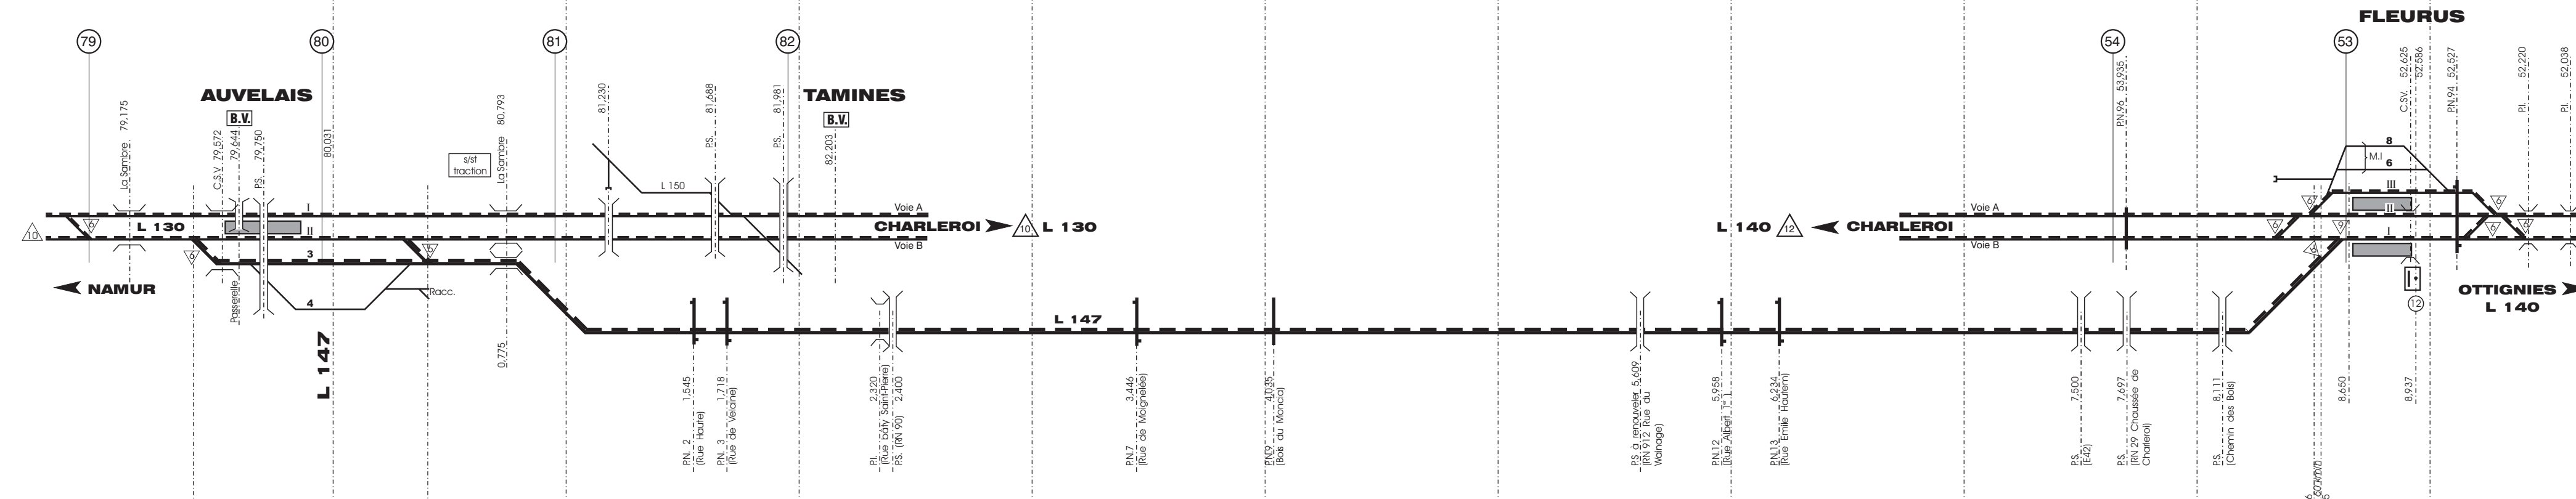

VITESSES



SITUATION FUTURE

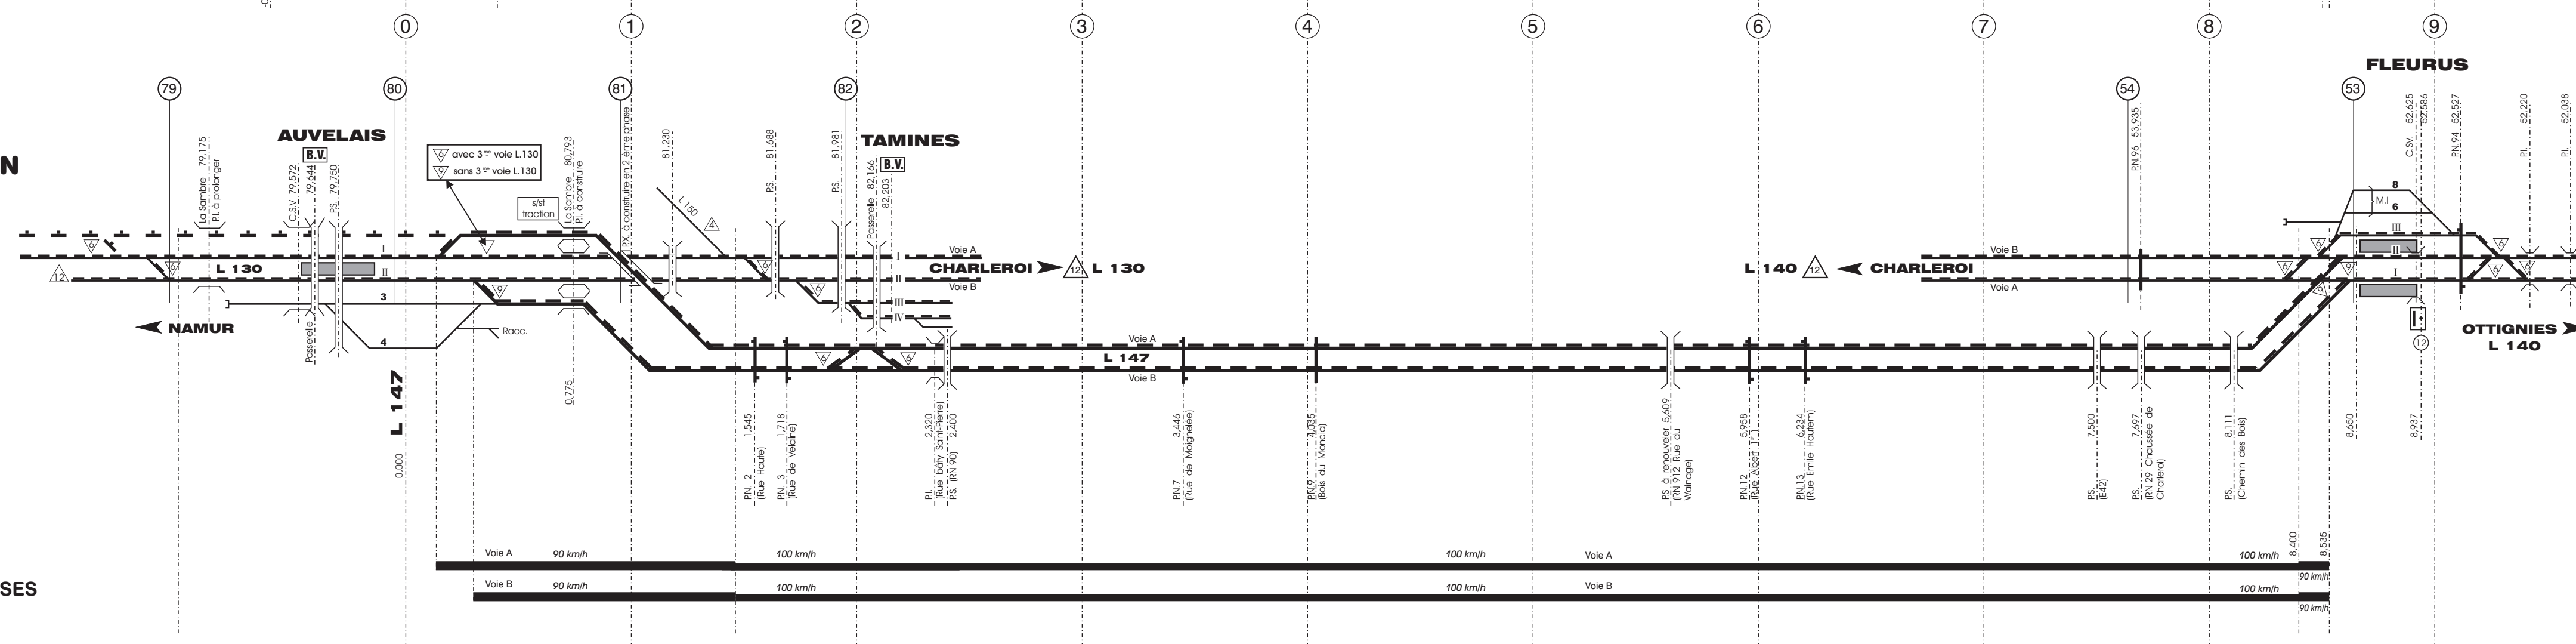

VITESSES



**L 147
AUVÉLAIS - FLEURUS**

**SCHEMA DIRECTEUR
DES AMENAGEMENTS**

Mise à double-voie

		Direction I-AR. 136 sect. 82	
DATES		MODIFICATIONS	VISA
10-07-08	Mise à jour		B.R.
12-12-07	Modifications diverses		B.R.
Dessiné par :	MASSET C.	Dressé par :	Ing. B. PONCELET
Proposé par :		Approuvé par :	
Chef de division Ingénieur Principal Ir A. DE WAELE		Chef de service Ingénieur en chef Ir J.L. GISBAIN	
		N°: 10.006-2 .cdr	
Date	22/09/2005	Echelle	10cm=1km
Surface	0,30m²	Dossier	