


**Liaison ferroviaire
WATERMAEL - SCHUMAN - JOSAPHAT**

**Spoorverbinding
WATERMAEL - SCHUMAN - JOSAPHAT**

**Schéma directeur des aménagements
Richtplan van de aanpassingen**

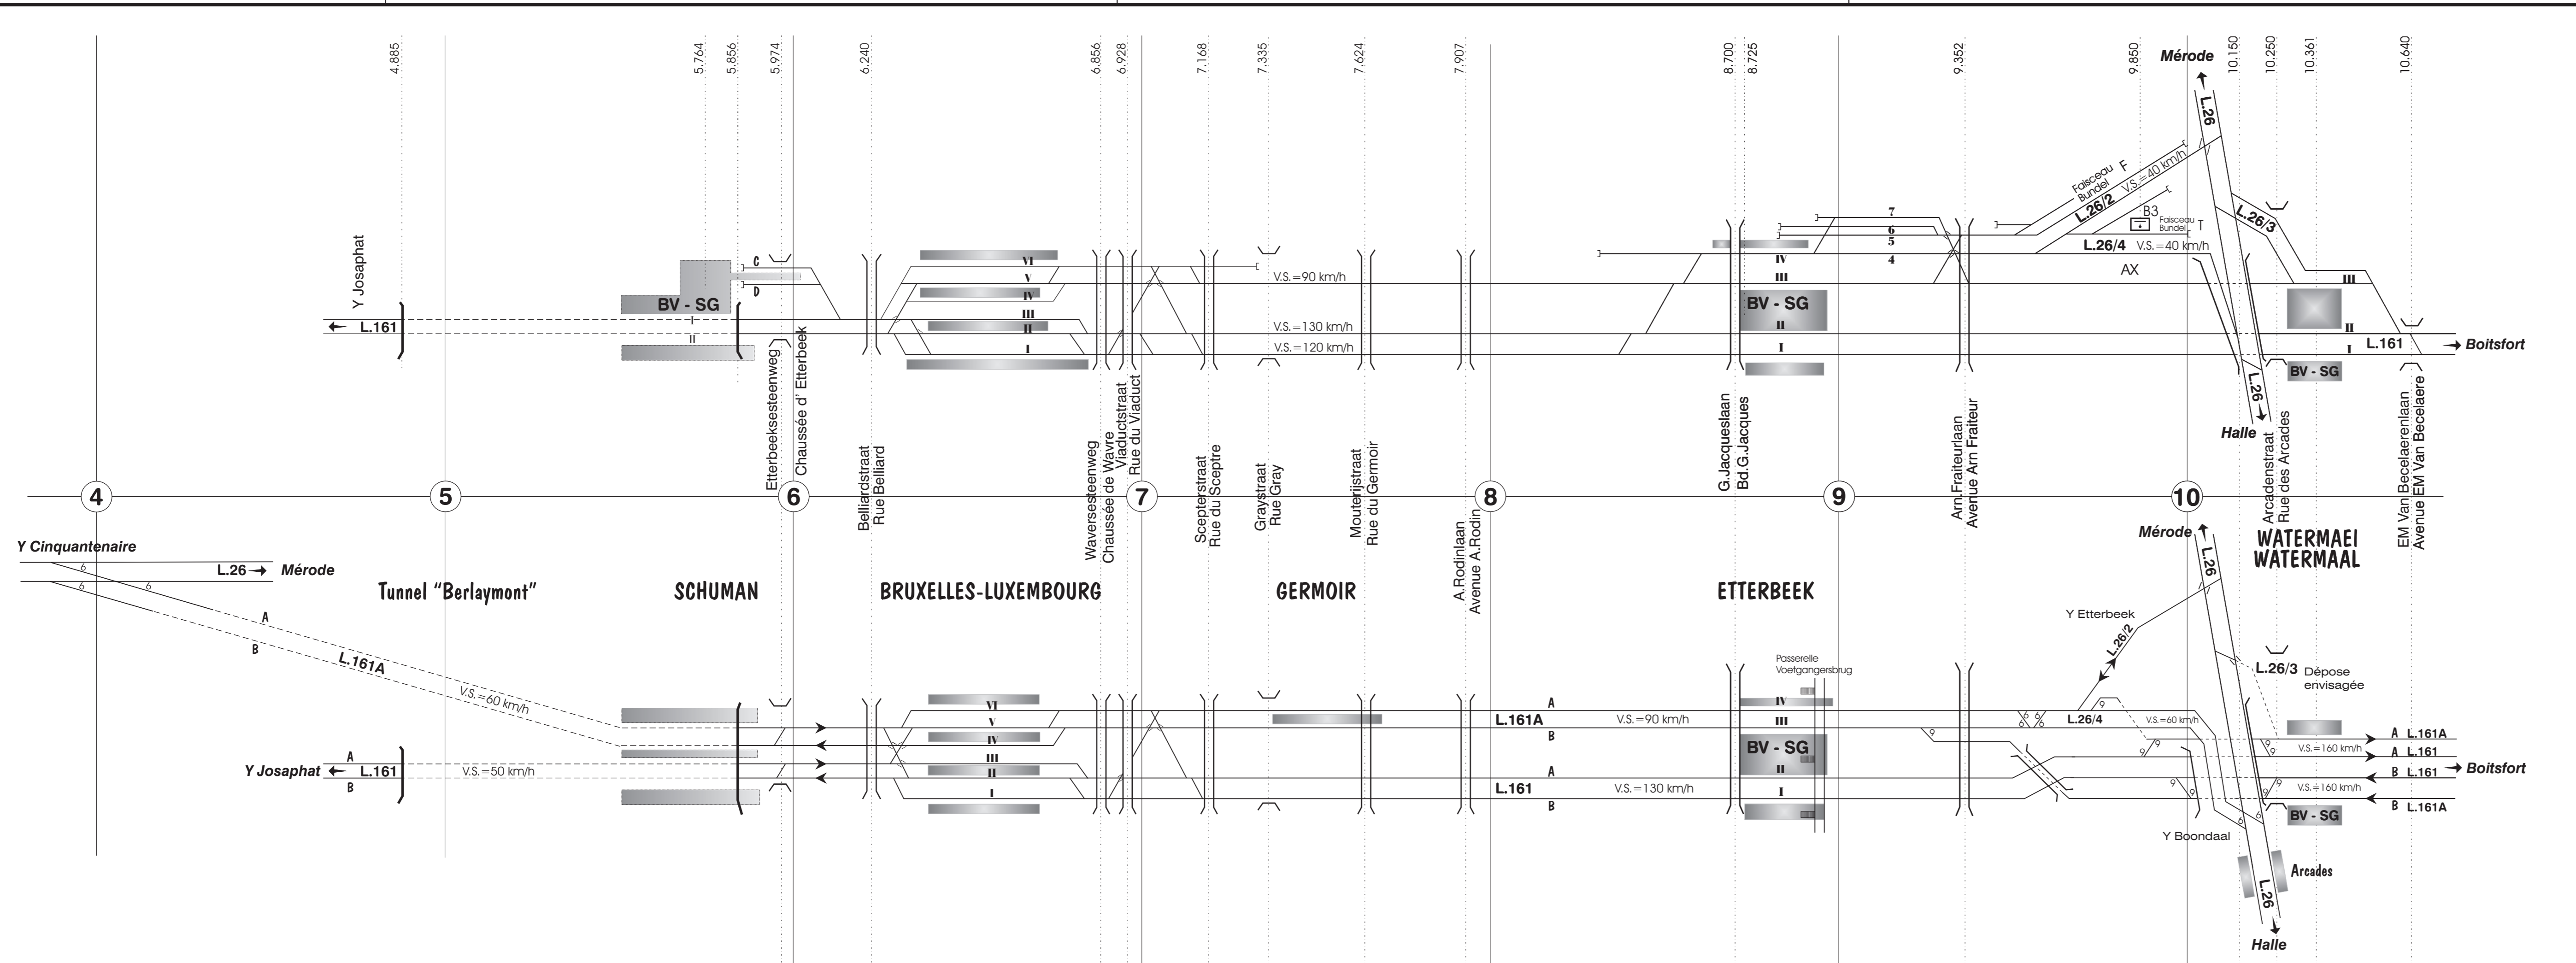

		B	
		Direction RESEAU R 105 sect.82	
		Directie NETWERK R 105 sect.82	
		N°: 10423 . Cdr	
		Date	09/01/2004
		Echelle	10 cm = 1 km
		Surface	0.30 m ²
		Dossier	
06/12/05		Simplification Bxl-Lux./suppression faisceau T Etterbeek	
DAT.		MODIFICATIONS - WIJZIGINGEN	
Dessiné par : Getekend door :		Dressé par : Opgesteld door :	
C. MASSET		Ingénieur principal - Chef de division Eerste ingenieur - Afdelingschef Ir G. DEVIERE	
Proposé par :		Approuvé par : Goedgekeurd door :	
Chef de division Ingénieur en chef Ir A. DE WAELE		General Manager Ir J.-L. GHISBAIN	
		Vu pour accord : Gezien voor akkoord :	
		Directeur Général Directeur Generaal Ir A. MIGOM	