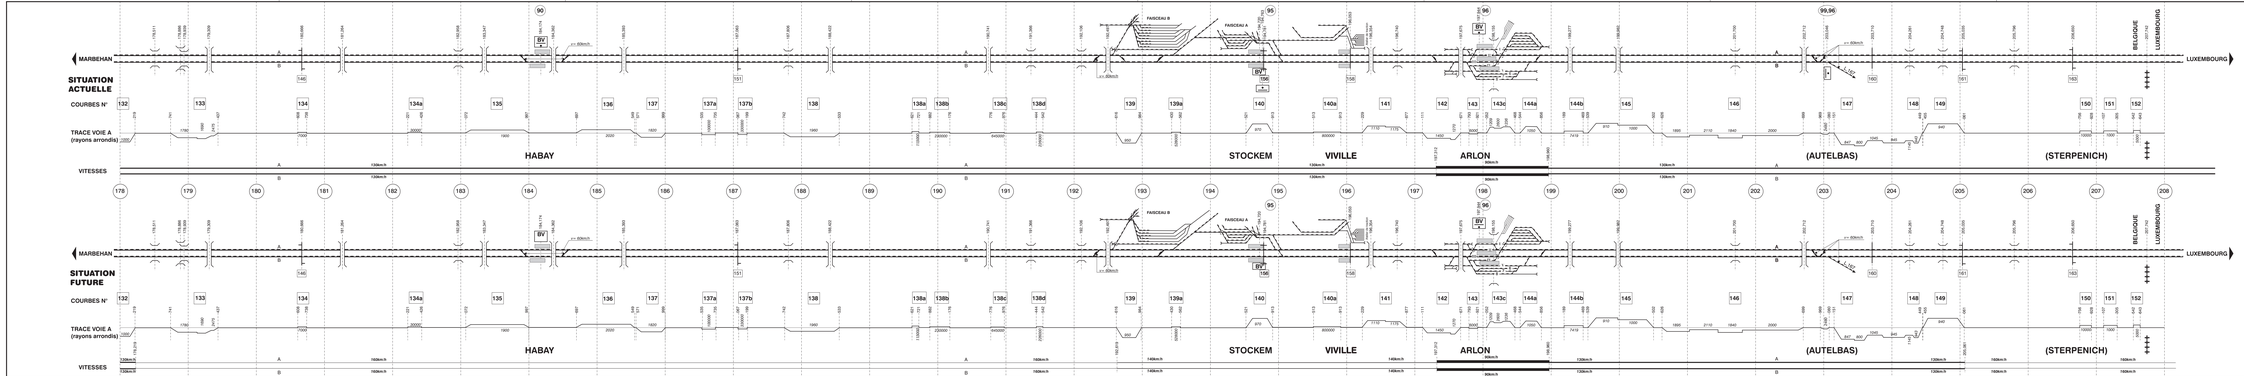

L . 162

Namur - Frontière (Kleinbettingen)

Tronçon MARBEHAN (exclu) - STERPENICH

SCHEMA DIRECTEUR

DATES	MODIFICATIONS	VISAS
Dessiné par : MAURCH Ch.	Dressé par :	
Proposé par :	Approuvé par :	
Chef de division Ingénieur Principal A. LE HIRES	Chef de service Ingénieur en chef J. J. DARSAN	

DIRECTION RESEAU 105

N°: 10510-2.cdr

Date	01/12/2004
Echelle	5cm = 1 km
Surface	0,80 m²
Dossier	