


# MONTZEN - FORMATION

## SITUATION FUTURE

### PLAN SCHEMATIQUE DES INSTALLATIONS

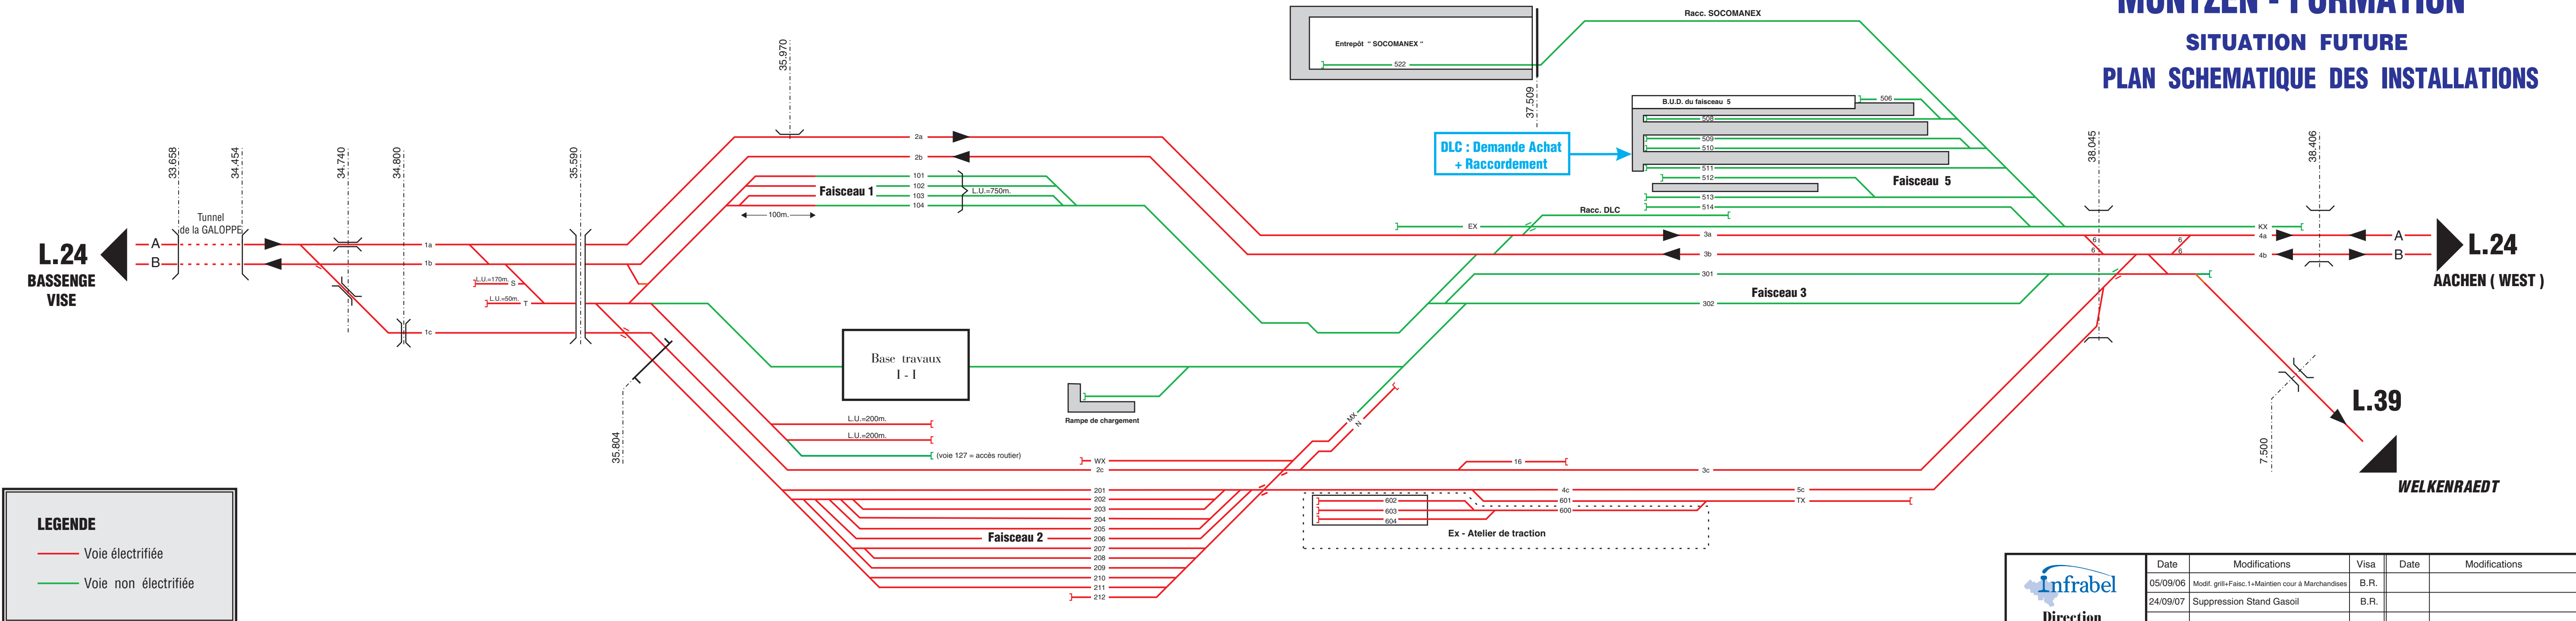

**LEGENDE**

- Voie électrifiée
- Voie non électrifiée

 <b>Direction</b> <b>I-AR. 136 sect. 82</b>	Date	Modifications	Visa	Date	Modifications	Visa
	05/09/06	Modif. grill+Faisc.1+Maintien cour à Marchandises	B.R.			
	24/09/07	Suppression Stand Gasoil	B.R.			
<b>N°: 10454 .cdr</b> <b>Future</b>	Dossier :		Dessiné par :	Dressé par :		
	Date :	16 / 10 / 2003	M. VANDENDRIESSCHE	ir J-L. LEPINE		