


RONET

PLAN SCHEMATIQUE DES INSTALLATIONS

SITUATION ACTUELLE

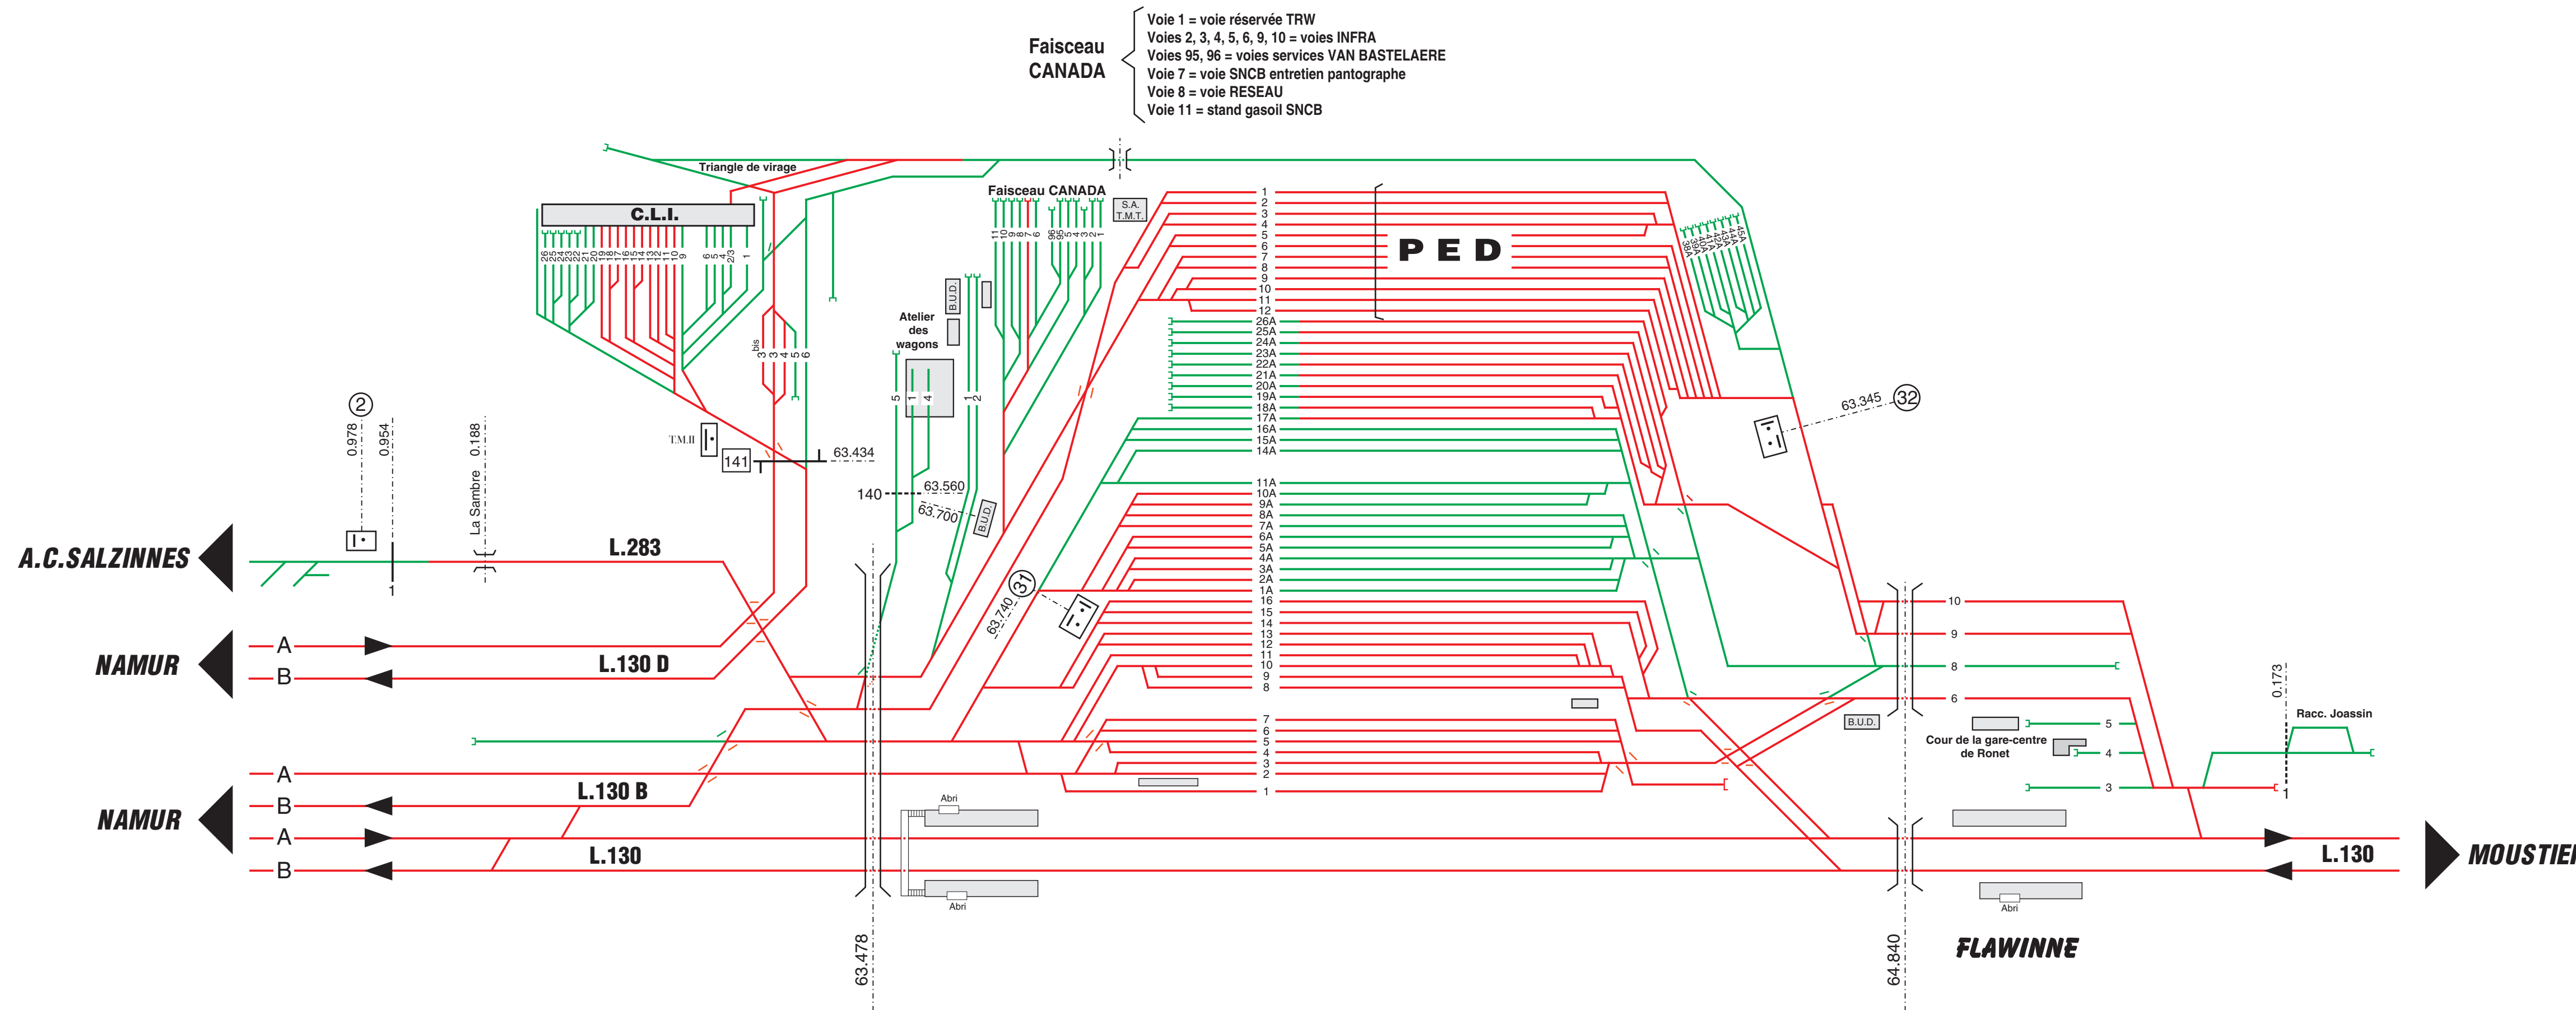

LEGENDE

- Voie électrifiée
- Voie non électrifiée

<p>Direction I-AR. 136 sect. 32</p>	Date	Modifications	Visa	Date	Modifications	Visa
<p>N°: 10468 .cdr</p> <p>Situation Actuelle</p>	Dossier :		Dessiné par :	Dressé par :		
	Date :	26 / 09 / 2007				
	Echelle :	10cm = 1 km	B. RENDERS	ir J.-L. LEPINE		